


begane grond


P=0

Oudeweg

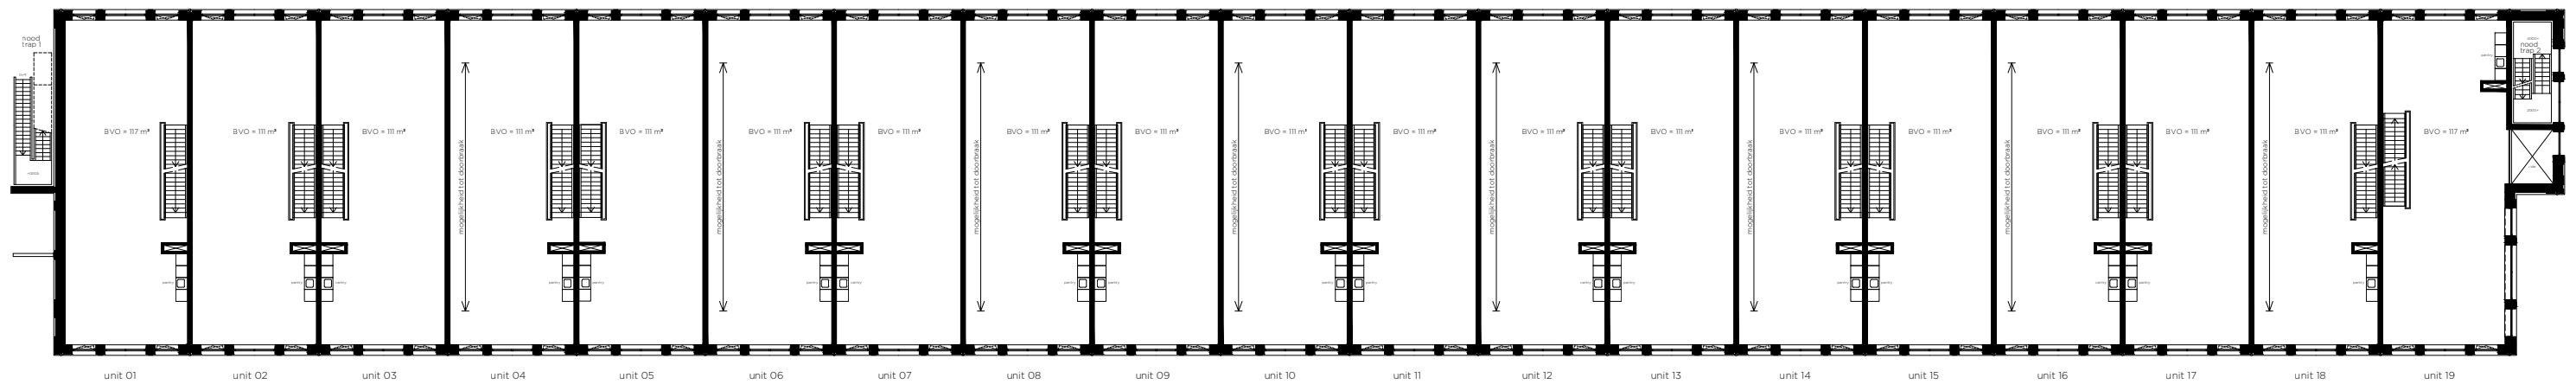


1e verdieping

4000+

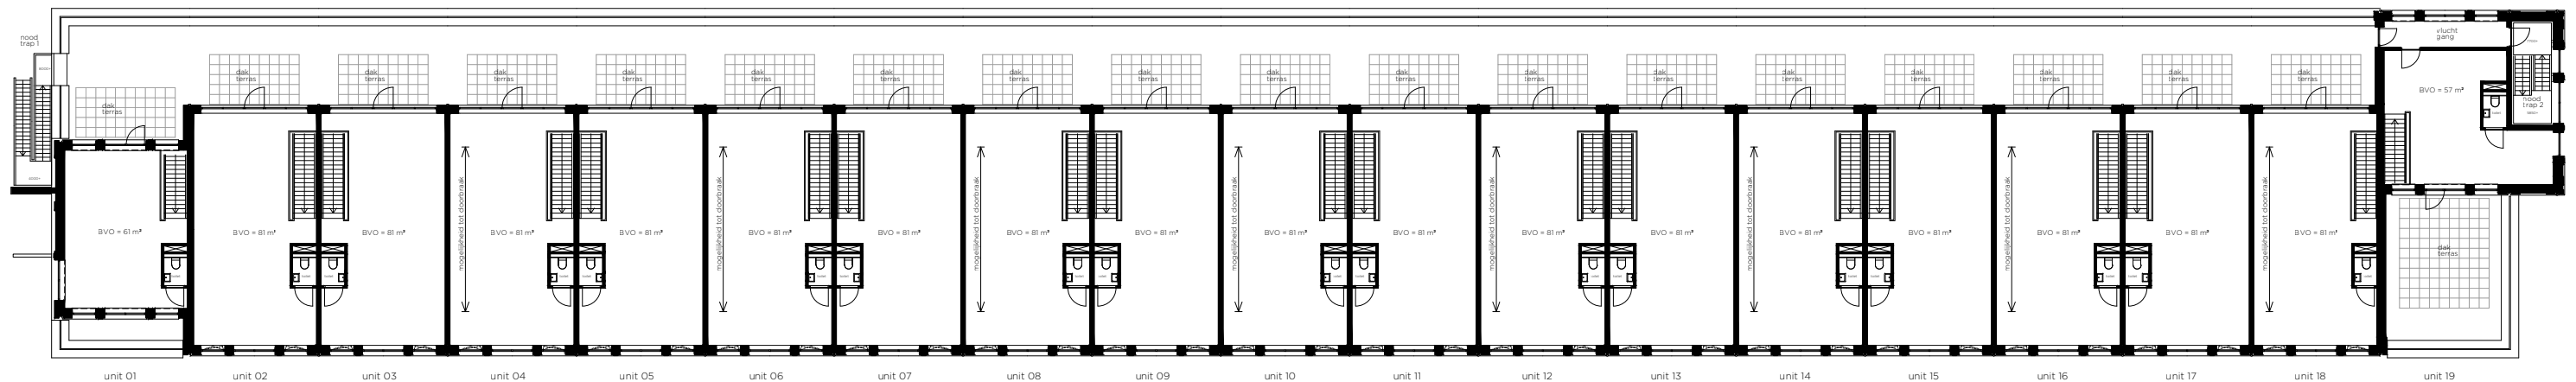

2e verdieping

7700+

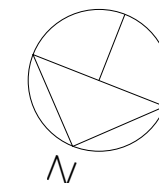

# STOCK XL

EEN ONTWIKKELING VAN



project : 19 bedrijfsunits Stock XL

formaat : A3


onderdeel : plattegronden

schaal : n.v.t.

locatie : Jan van Krimpenweg - Haarlem

datum : 02-09-2024


Aan deze tekening kunnen geen rechten worden ontleend. Maten en inrichting kunnen in werkelijkheid afwijken.

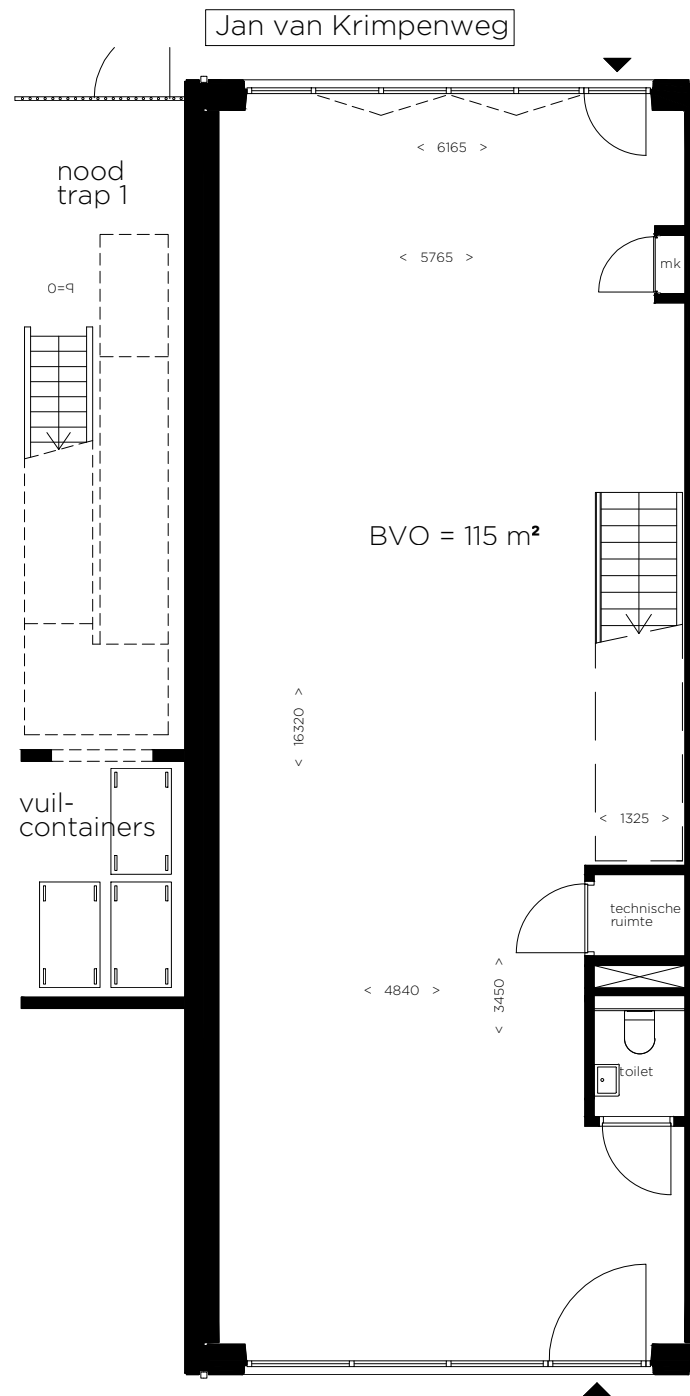

Oudeweg

begane grond


P=0

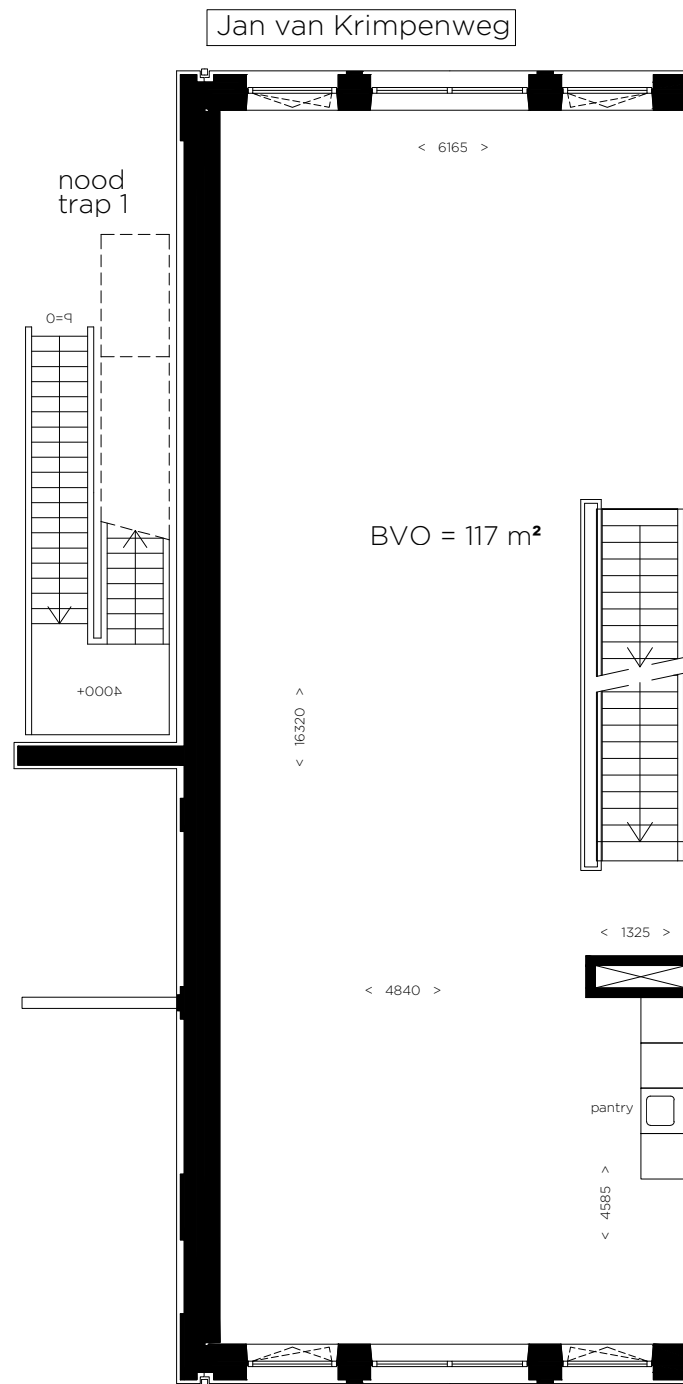

Oudeweg

1e verdieping

4000+

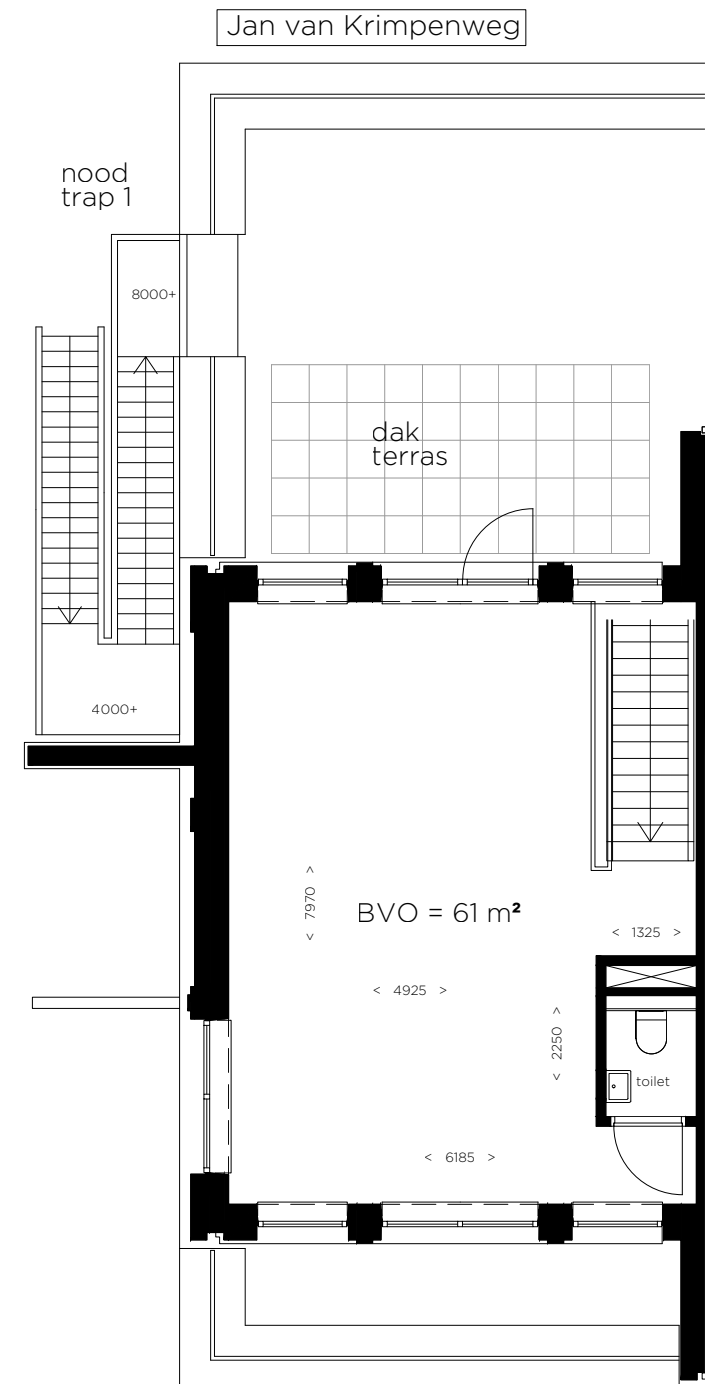


Oudeweg

2e verdieping

7700+



oppervlakten (BVO)	
begane grond	: 115 m <sup>2</sup>
1e verdieping	: 117 m <sup>2</sup>
2e verdieping	: 61 m <sup>2</sup>
<b>totaal</b>	<b>: 293 m<sup>2</sup></b>

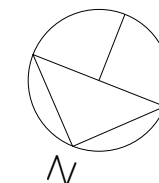

# STOCK XL

EEN ONTWIKKELING VAN



project : 19 bedrijfsunits Stock XL

formaat : A3

onderdeel : unit 1


schaal : 1:100

locatie : Jan van Krimpenweg - Haarlem

datum : 02-09-2024

Aan deze tekening kunnen geen rechten worden ontleend. Maten en inrichting kunnen in werkelijkheid afwijken.

Jan van Krimpenweg

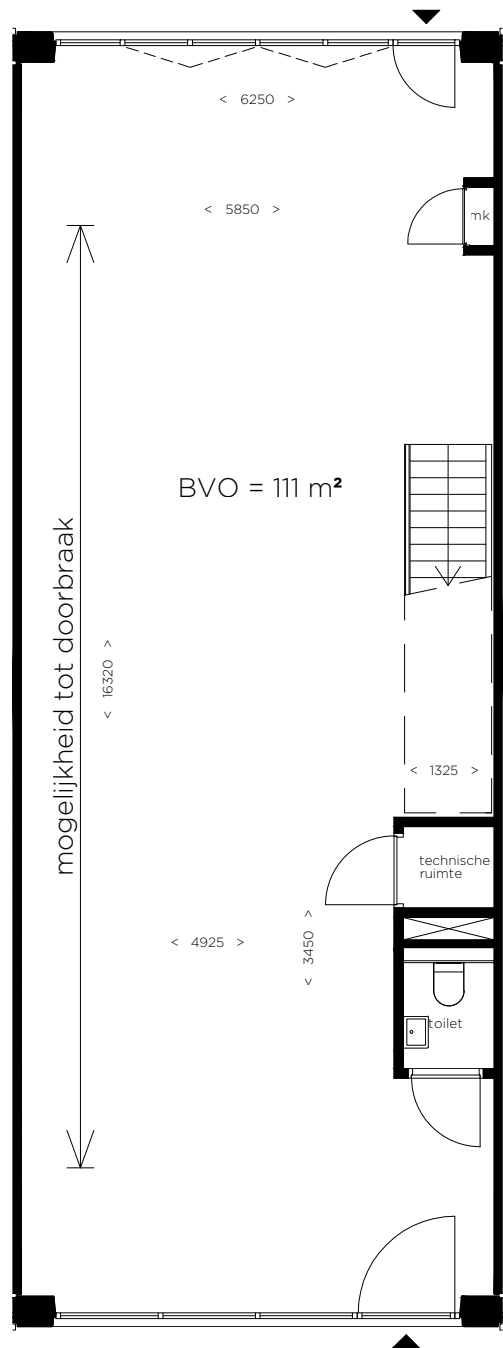


Oudeweg

begane grond

P=0

Jan van Krimpenweg

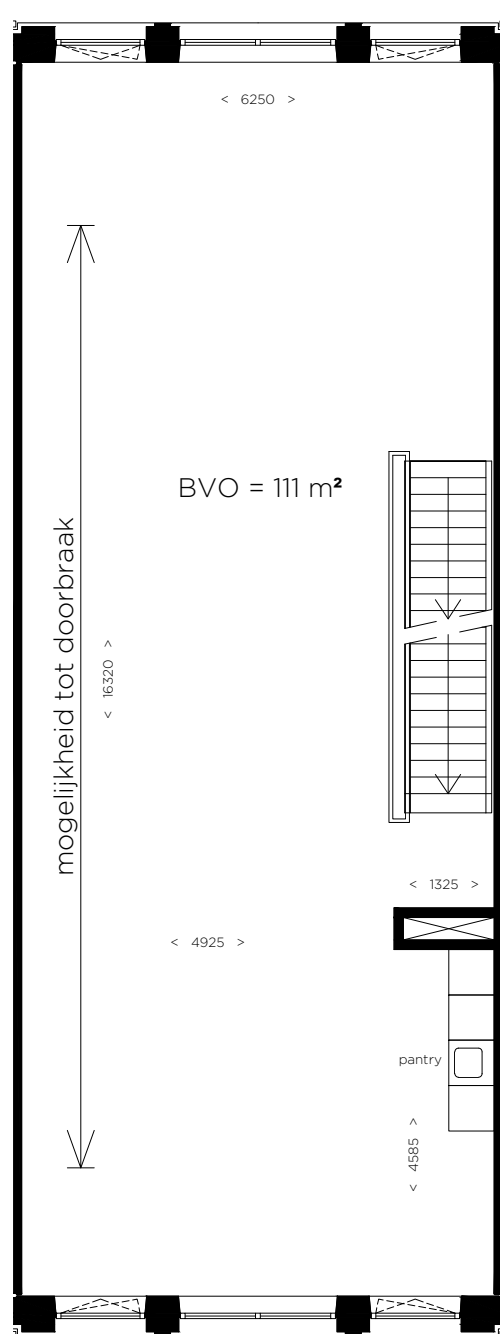


Oudeweg

1e verdieping

4000+

Jan van Krimpenweg

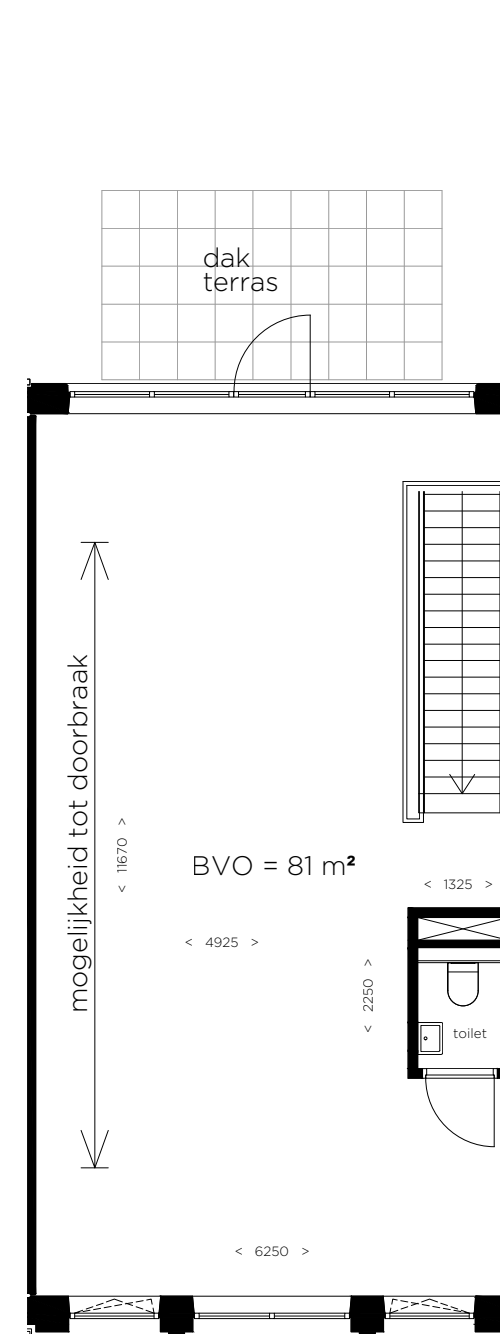


Oudeweg

2e verdieping

7700+



oppervlakten (BVO)	
begane grond	: 111 m <sup>2</sup>
1e verdieping	: 111 m <sup>2</sup>
2e verdieping	: 81 m <sup>2</sup>
<b>totaal</b>	<b>: 303 m<sup>2</sup></b>

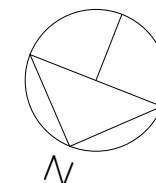

# STOCK XL

EEN ONTWIKKELING VAN



project : 19 bedrijfsunits Stock XL

formaat : A3


onderdeel : units 2, 4, 6, 8, 10, 12, 14, 16, 18

schaal : 1:100

locatie : Jan van Krimpenweg - Haarlem

datum : 02-09-2024

Aan deze tekening kunnen geen rechten worden ontleend. Maten en inrichting kunnen in werkelijkheid afwijken.

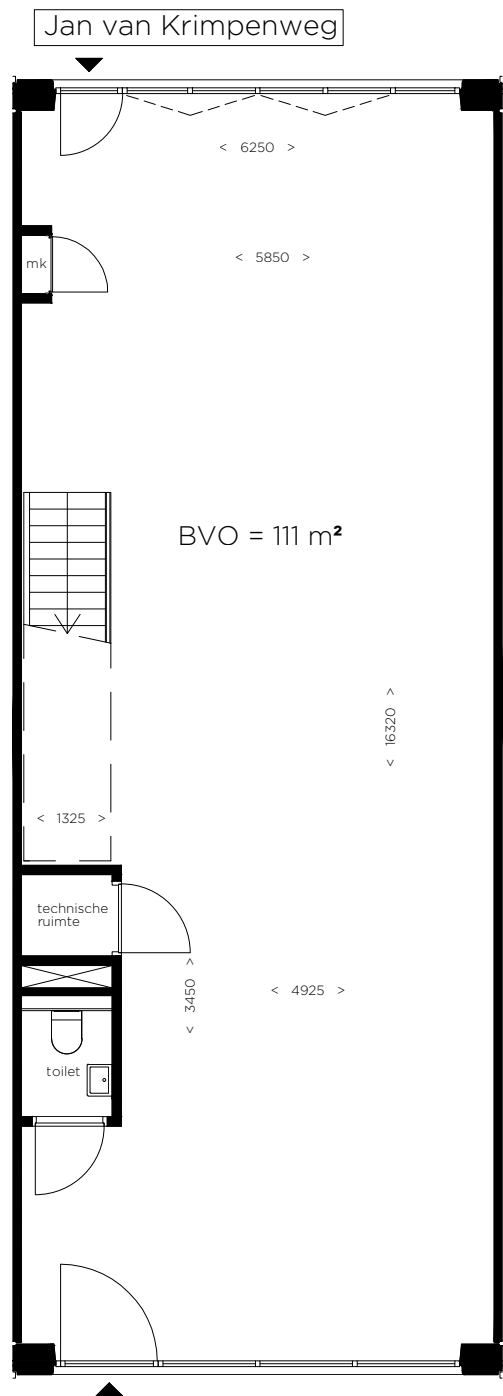


Jan van Krimpenweg

Oudeweg

begane grond

P=0

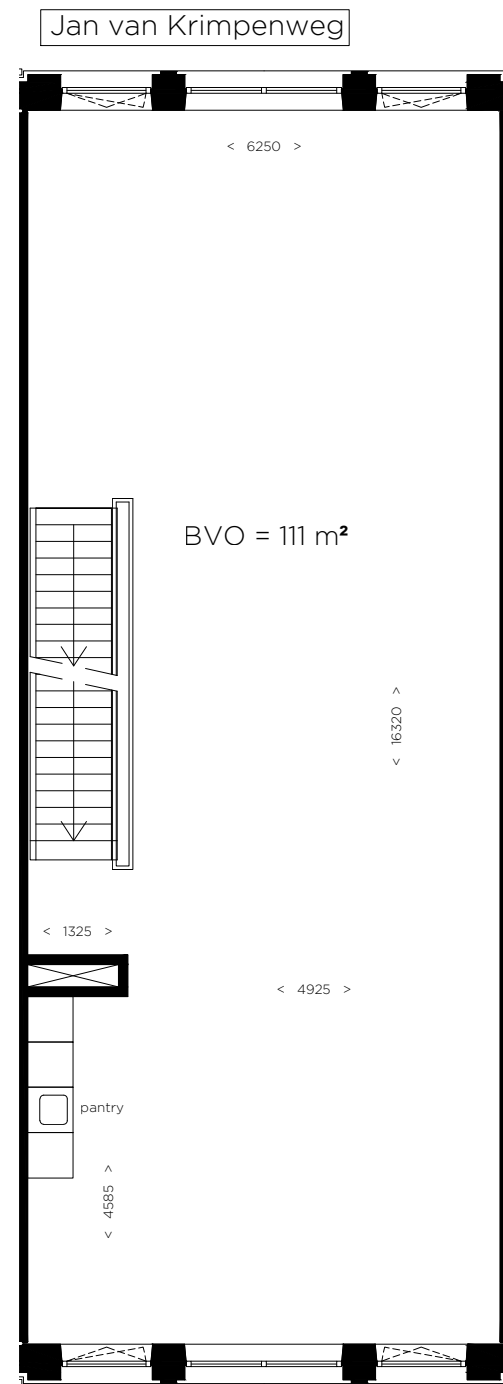


Jan van Krimpenweg

Oudeweg

1e verdieping

4000+

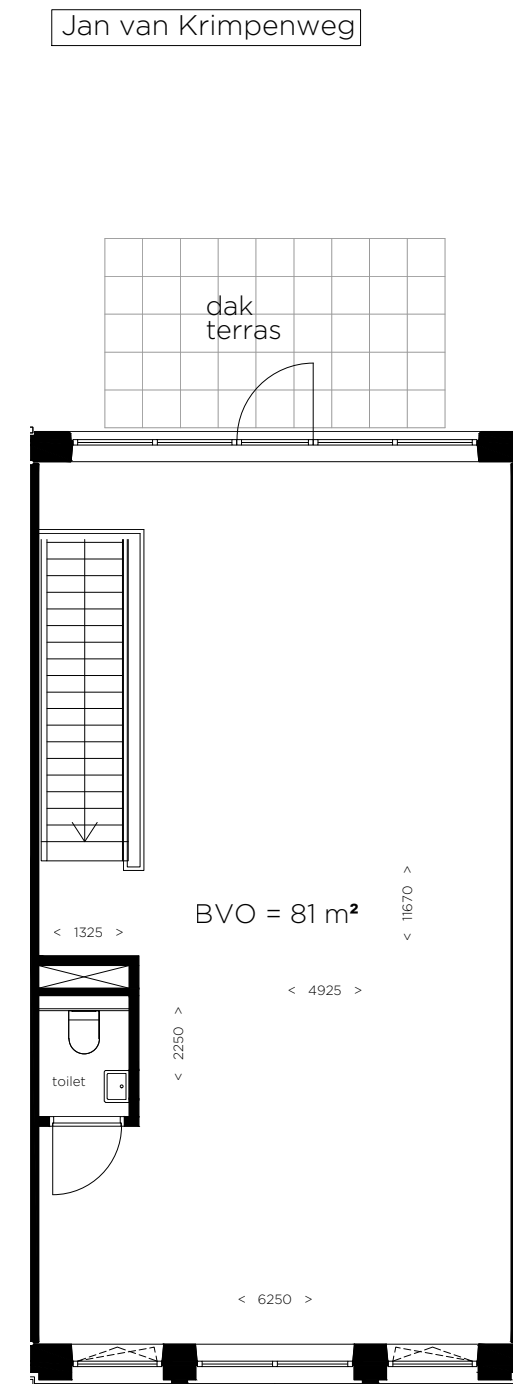

Jan van Krimpenweg


Oudeweg

2e verdieping

7700+



oppervlakten (BVO)	
begane grond	: 111 m <sup>2</sup>
1e verdieping	: 111 m <sup>2</sup>
2e verdieping	: 81 m <sup>2</sup>
<b>totaal</b>	<b>: 303 m<sup>2</sup></b>

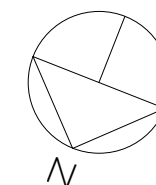

# STOCK XL

EEN ONTWIKKELING VAN



project : 19 bedrijfsunits Stock XL

formaat : A3

onderdeel : units 3, 5, 7, 9, 11, 13, 15, 17


schaal : 1:100

locatie : Jan van Krimpenweg - Haarlem

datum : 02-09-2024

Aan deze tekening kunnen geen rechten worden ontleend. Maten en inrichting kunnen in werkelijkheid afwijken.

Jan van Krimpenweg

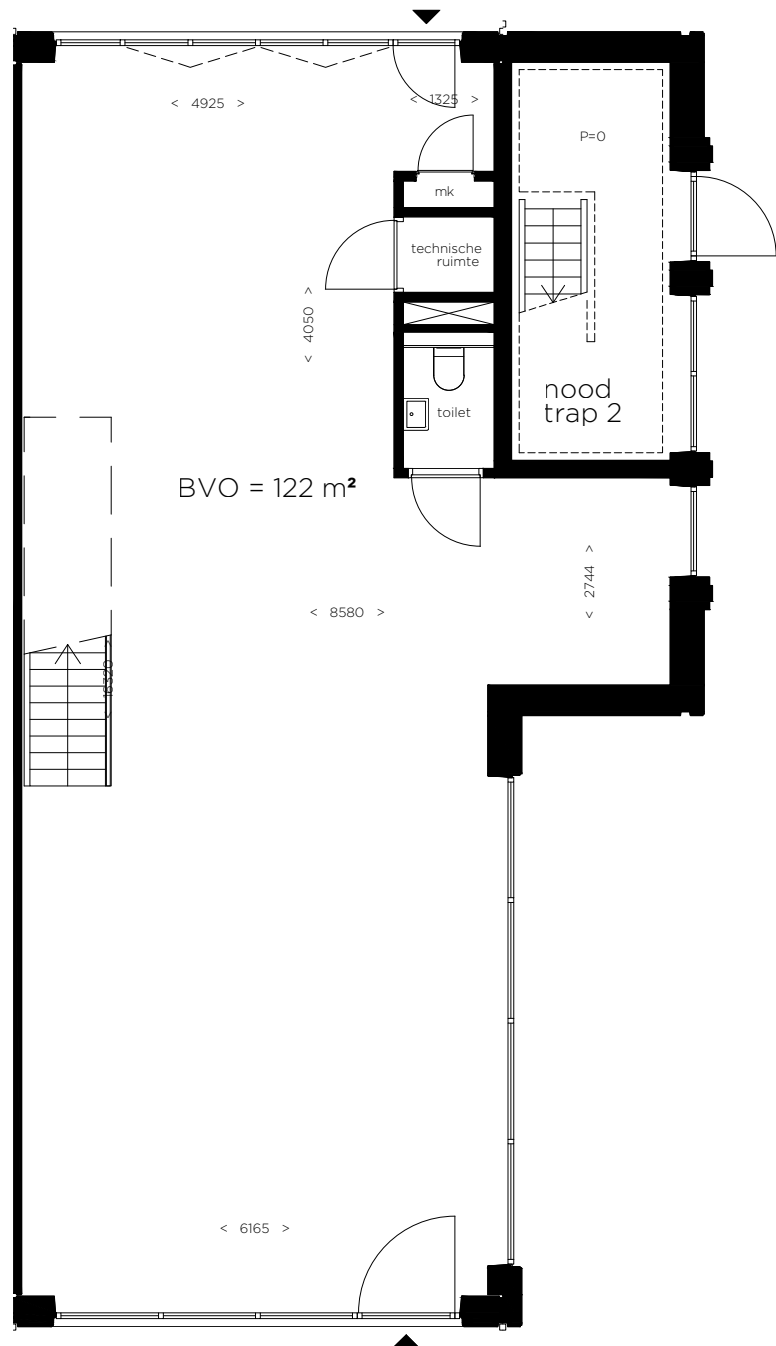


Oudeweg

begane grond

P=0

Jan van Krimpenweg

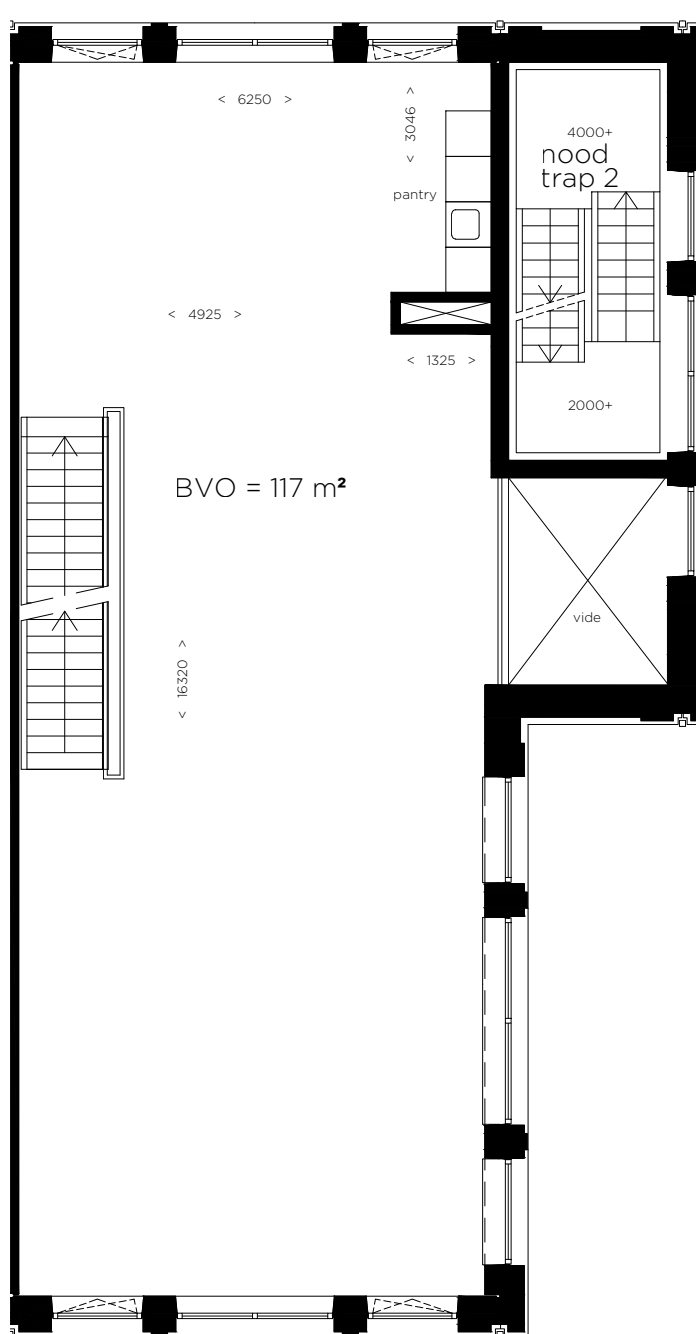


Oudeweg

1e verdieping

4000+

Jan van Krimpenweg

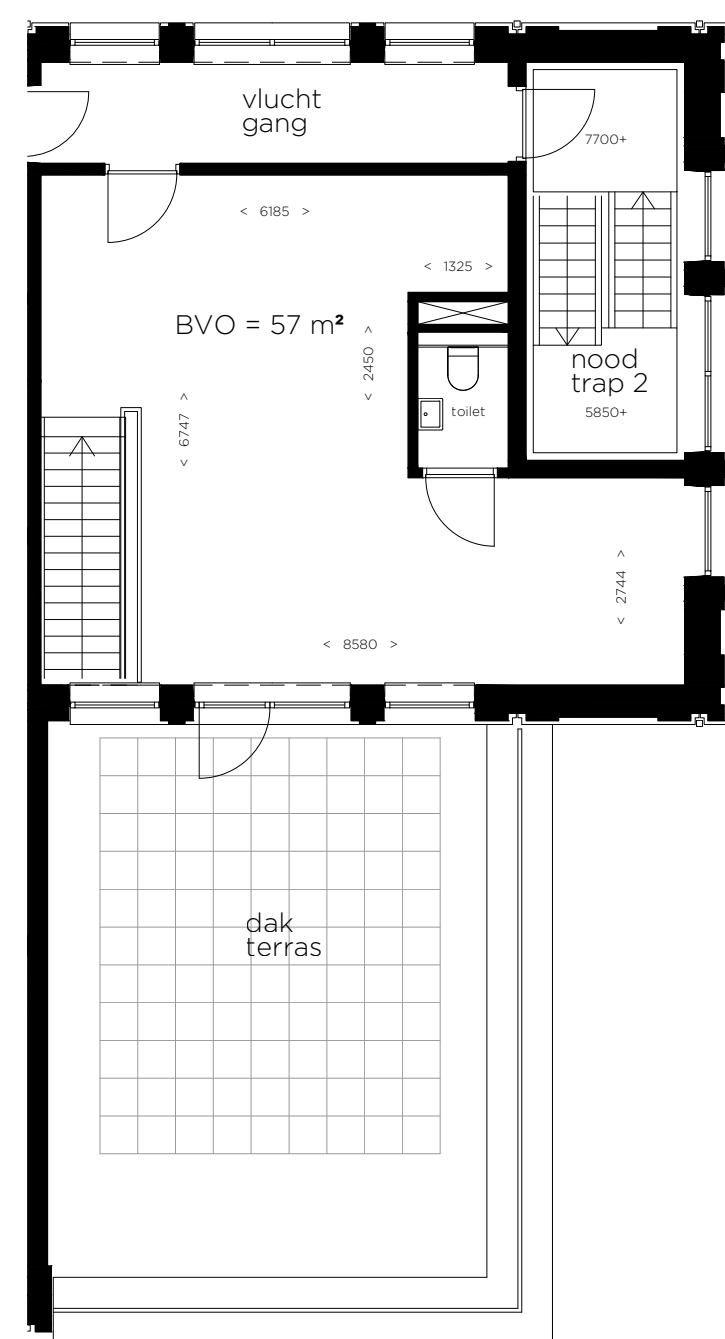


Oudeweg

2e verdieping

7700+



oppervlakten (BVO)	
begane grond	: 115 m <sup>2</sup>
1e verdieping	: 117 m <sup>2</sup>
2e verdieping	: 57 m <sup>2</sup>
<b>totaal</b>	<b>: 296 m<sup>2</sup></b>

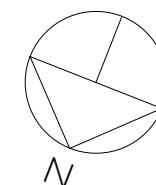

# STOCK XL

EEN ONTWIKKELING VAN



project : 19 bedrijfsunits Stock XL

formaat : A3


onderdeel : unit 19

schaal : 1:100

locatie : Jan van Krimpenweg - Haarlem


datum : 02-09-2024

Aan deze tekening kunnen geen rechten worden ontleend. Maten en inrichting kunnen in werkelijkheid afwijken.

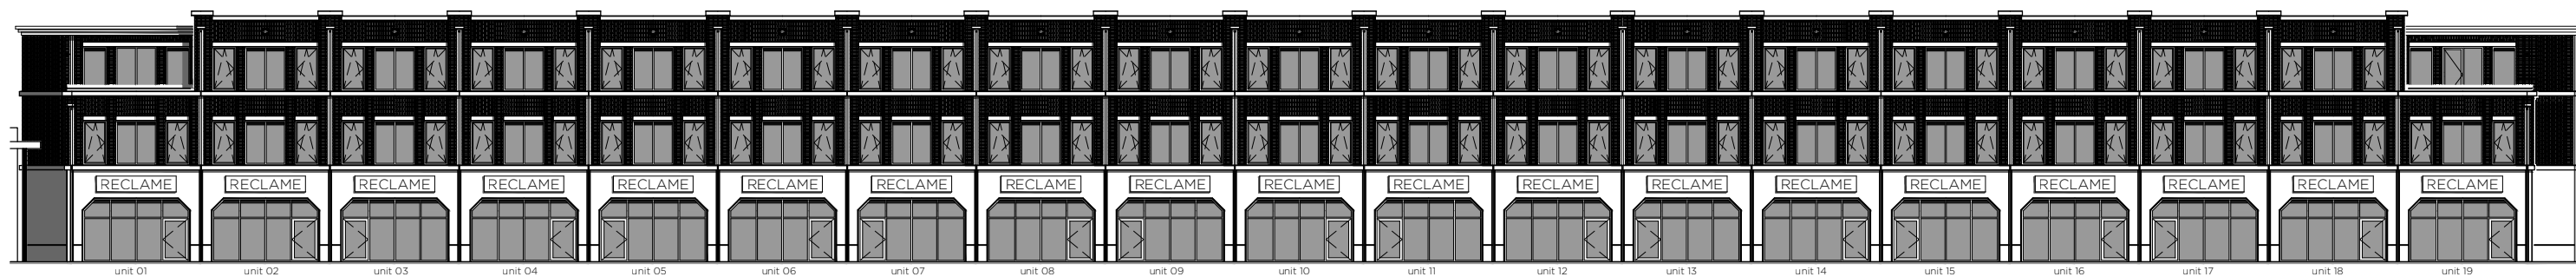


voorgevel

Oudeweg

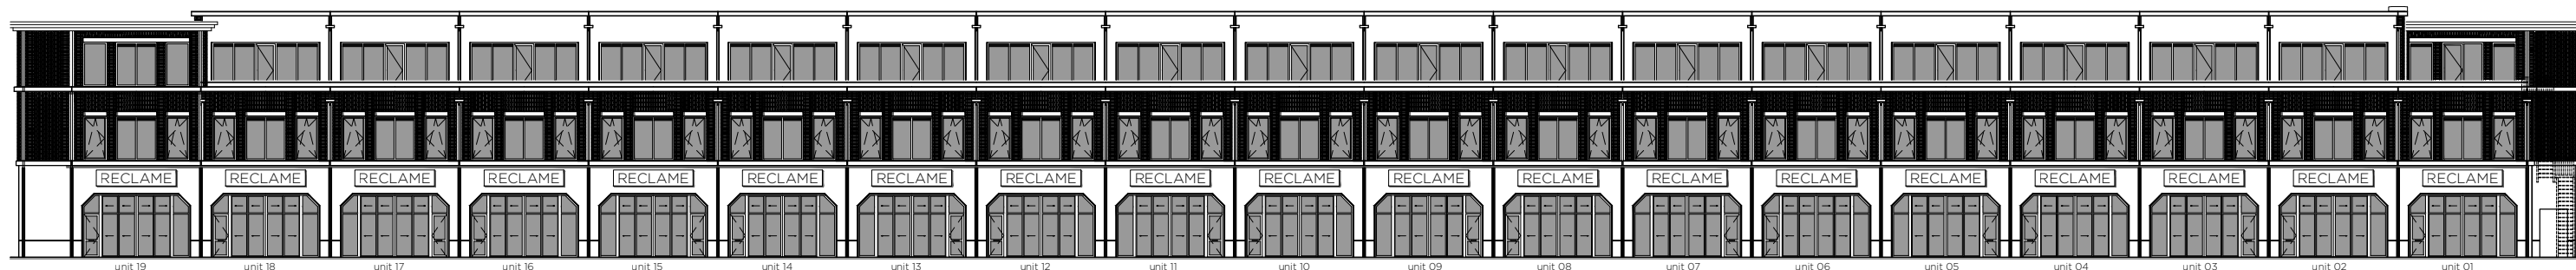

achtergevel

Jan van Krimpenweg

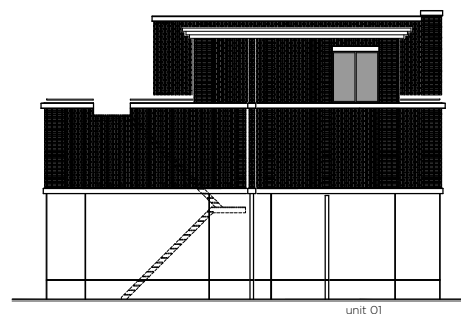

linker zijgevel

Jan van Krimpenweg



rechter zijgevel

Oudeweg

Jan van Krimpenweg

**STOCK  
XL**

EEN ONTWIKKELING VAN



project : 19 bedrijfsunits Stock XL

formaat : A3


onderdeel : gevelaanzichten

schaal : n.v.t.


locatie : Jan van Krimpenweg - Haarlem

datum : 02-09-2024


Aan deze tekening kunnen geen rechten worden ontleend. Maten en inrichting kunnen in werkelijkheid afwijken.

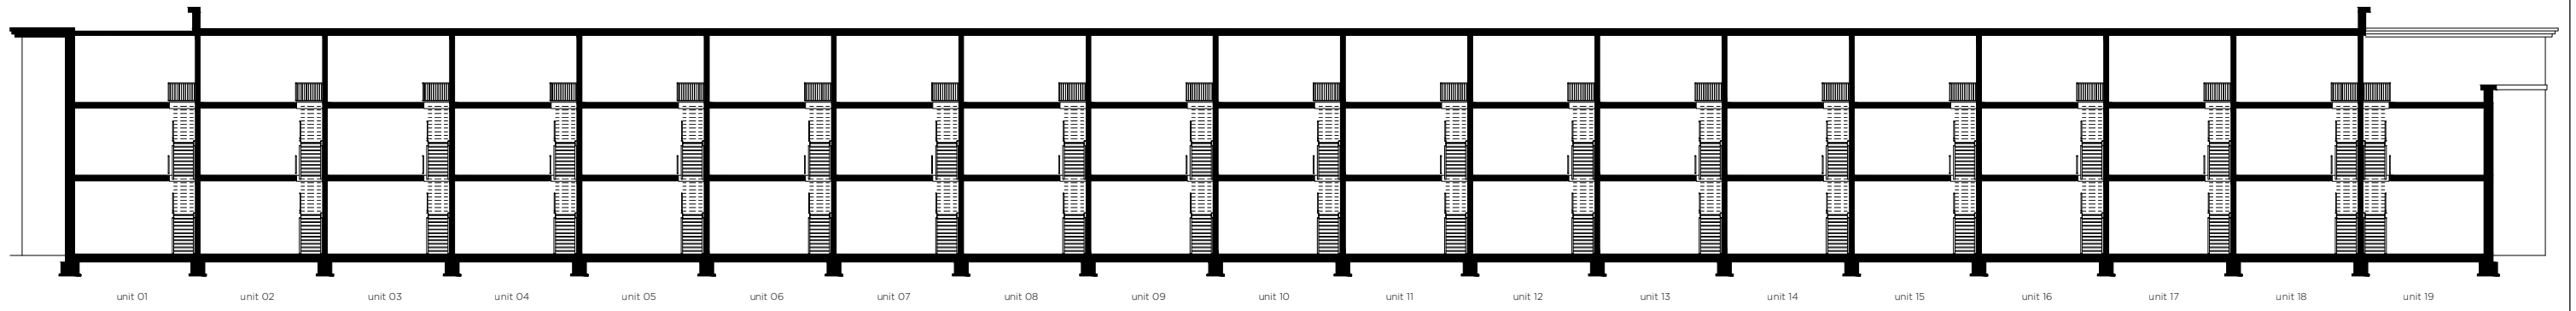

langsdoorsnede 1

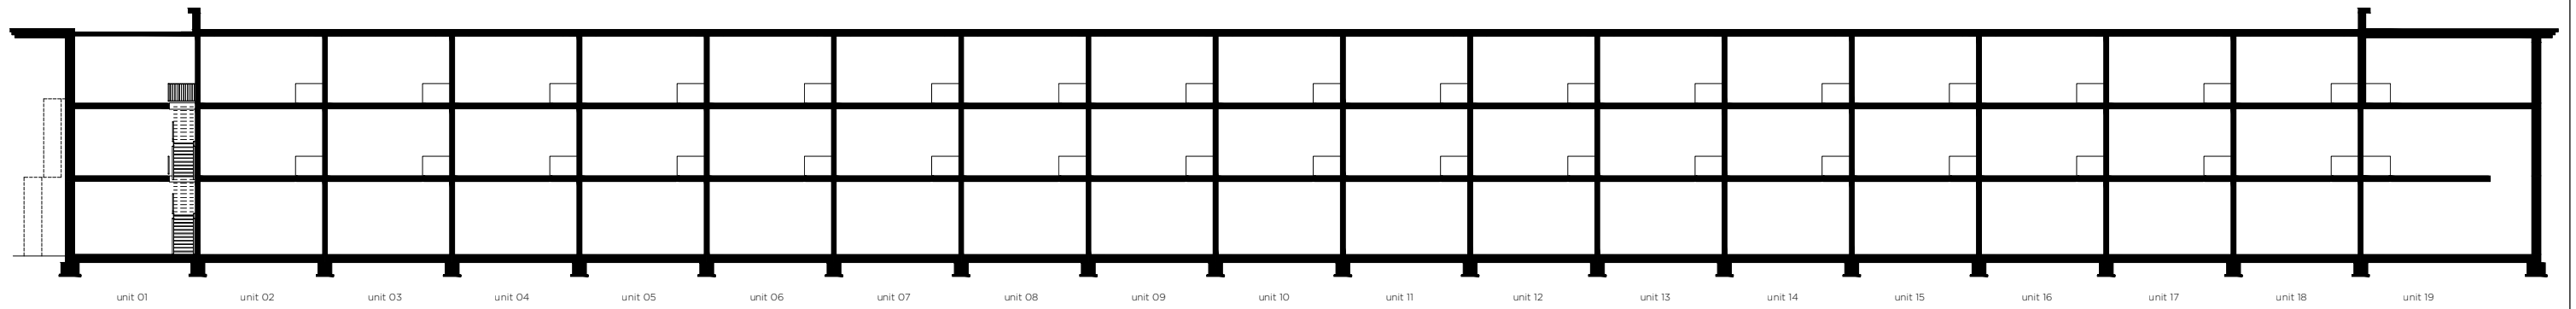


langsdoorsnede 2

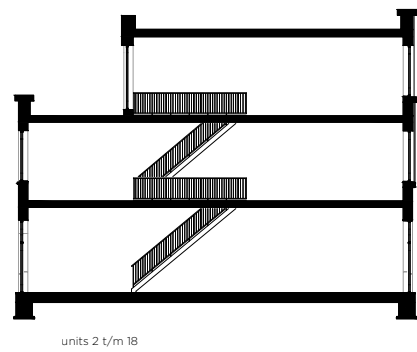

units 2 t/m 18

dwarsdoorsnede 1

Jan van Krimpenweg Oudeweg

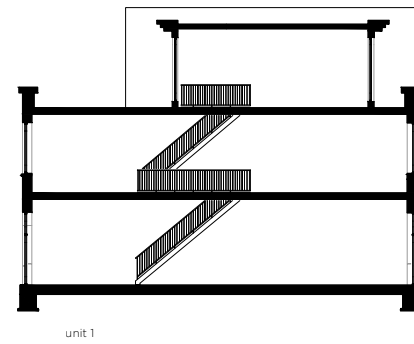

unit 1

dwarsdoorsnede 2

Jan van Krimpenweg Oudeweg

**STOCK  
XL**

EEN ONTWIKKELING VAN



project : **19 bedrijfsunits Stock XL**

formaat : **A3**

onderdeel : **doorsneden**

schaal : **n.v.t.**

locatie : **Jan van Krimpenweg - Haarlem**

datum : **02-09-2024**

Aan deze tekening kunnen geen rechten worden ontleend. Maten en inrichting kunnen in werkelijkheid afwijken.