



Begane Grond

1:100

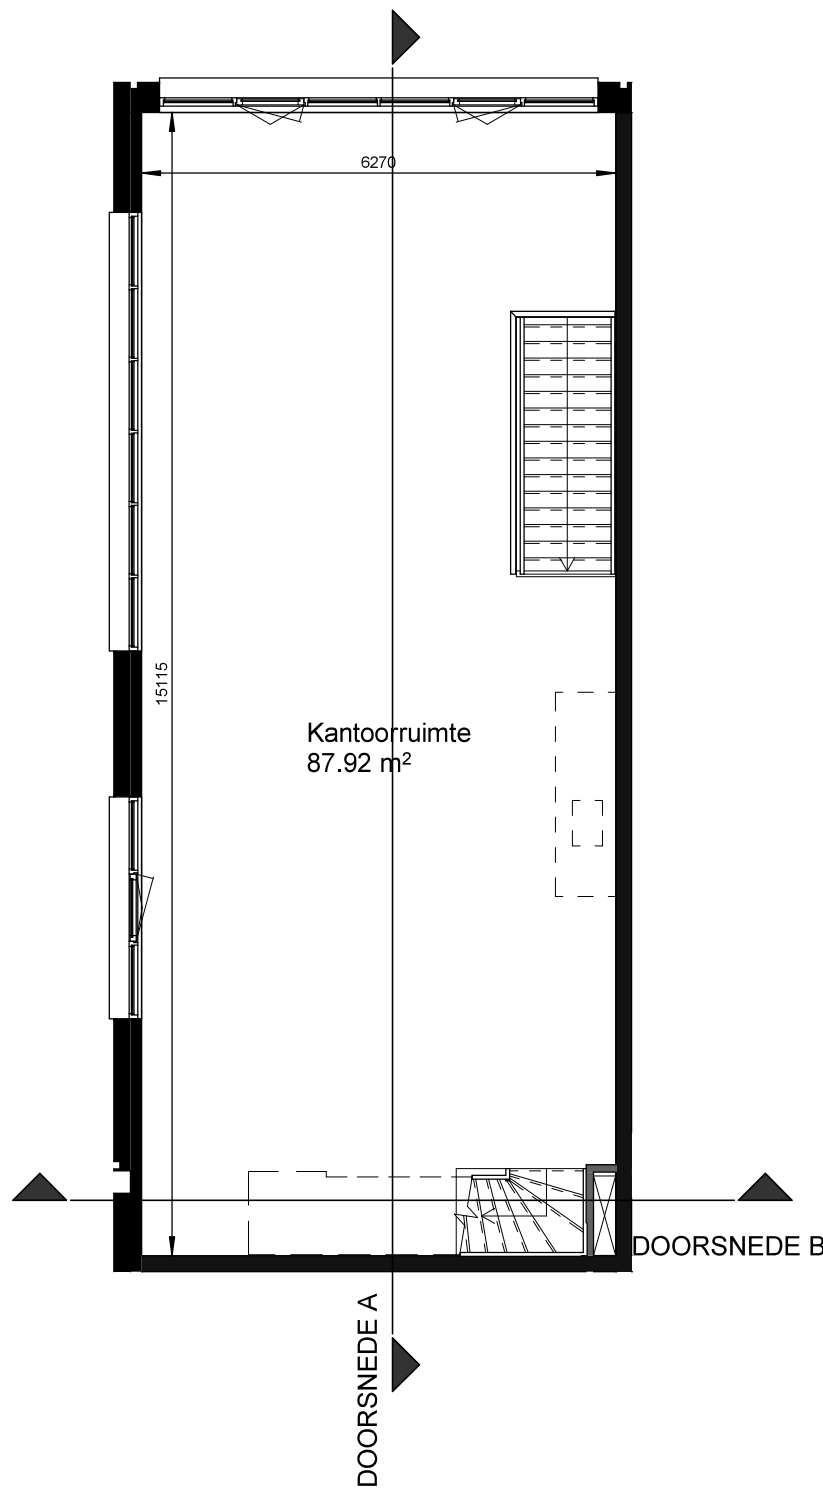





1e Verdieping

1:100

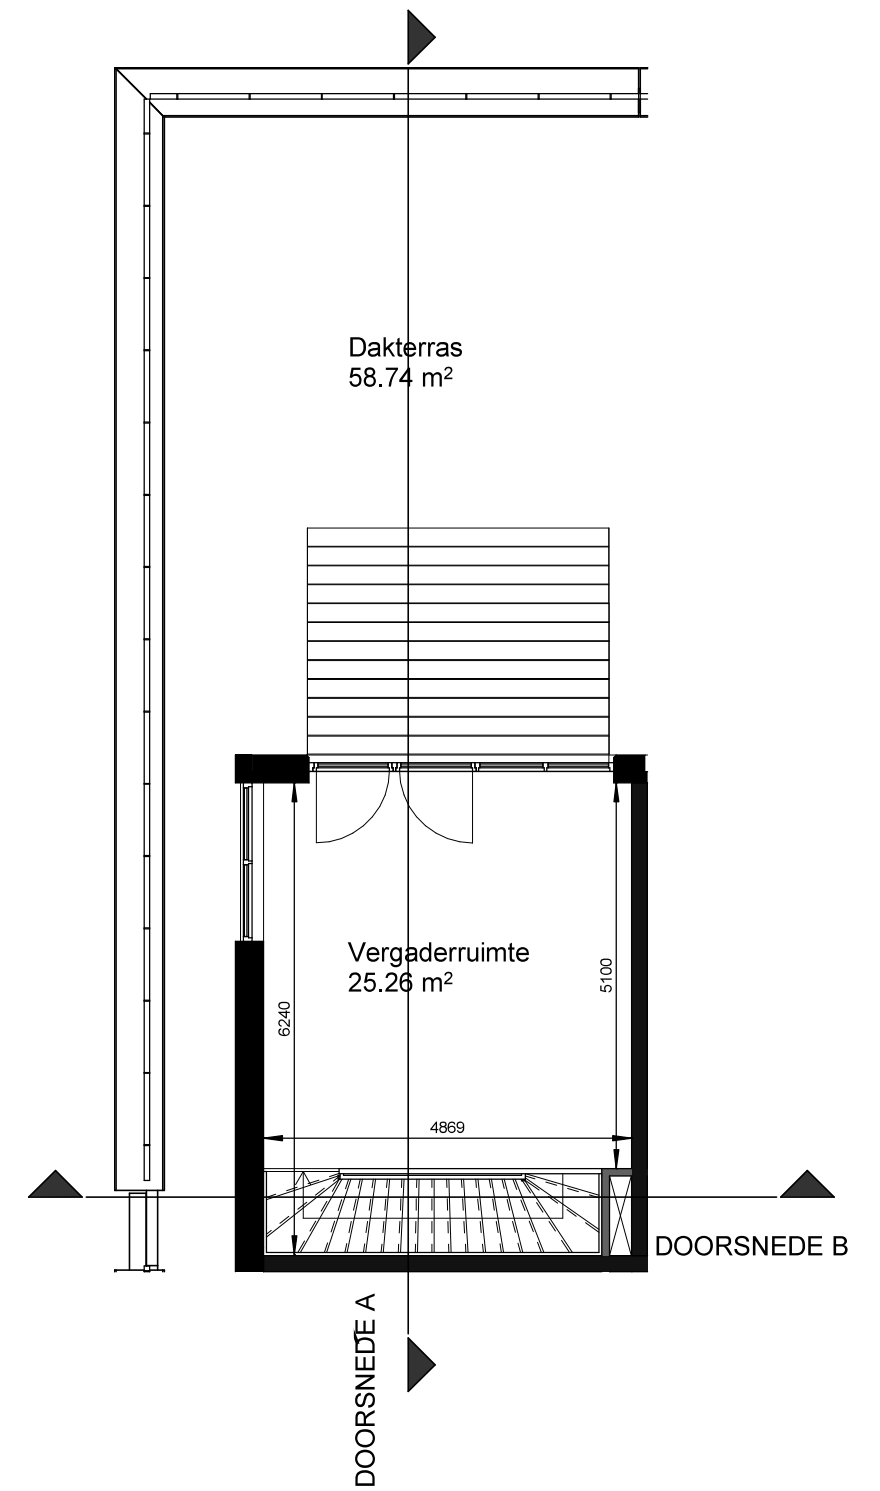

2e Verdieping

1:100

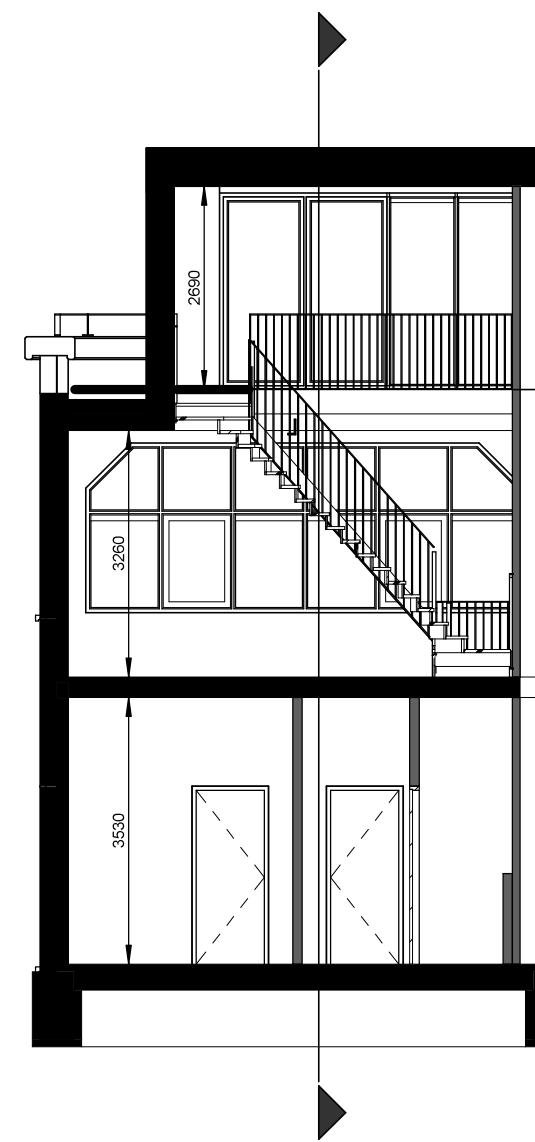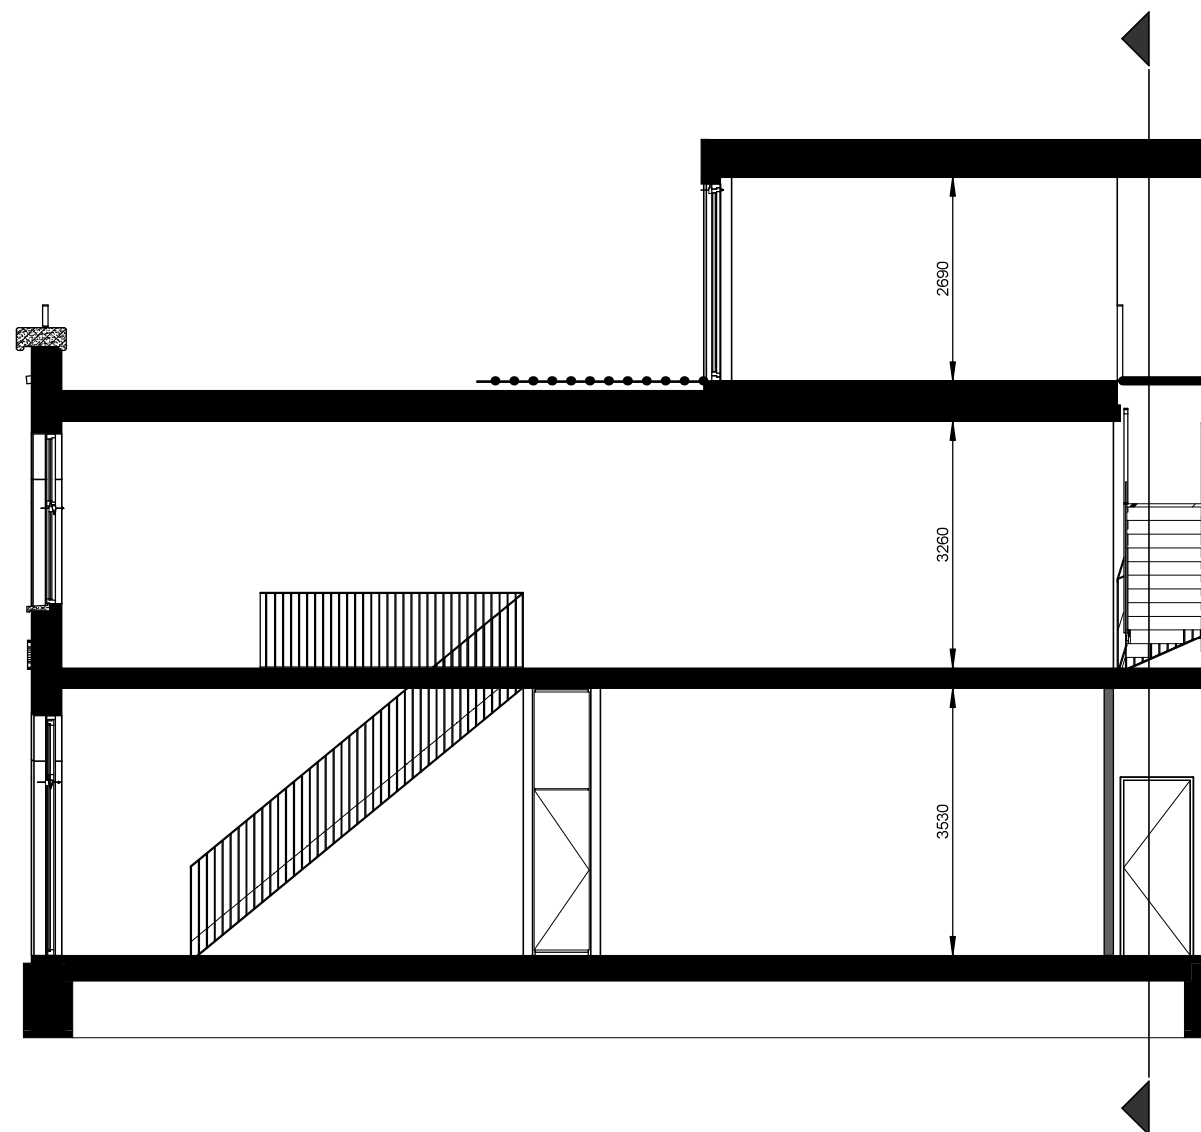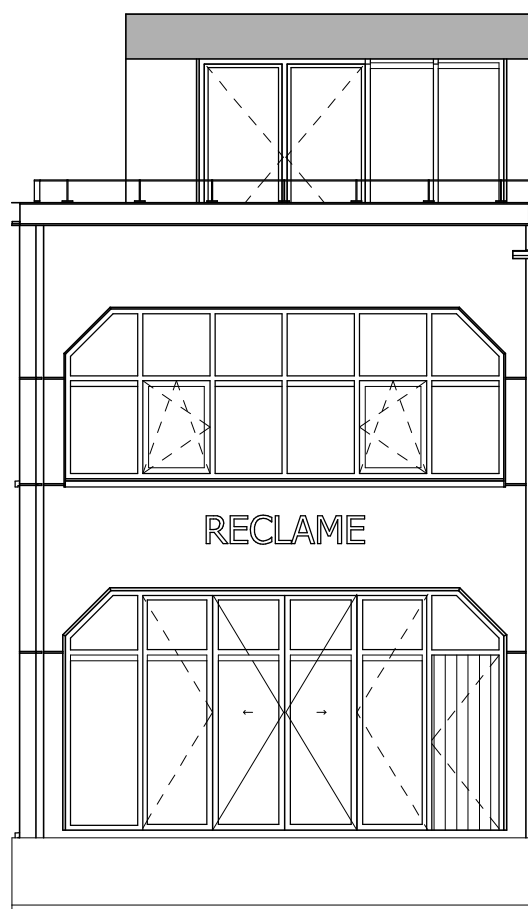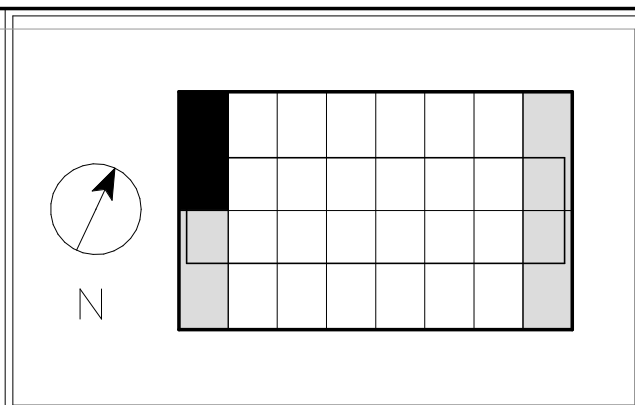

Gevel



1:100

Doorsnede A

1:100


Doorsnede B

1:100

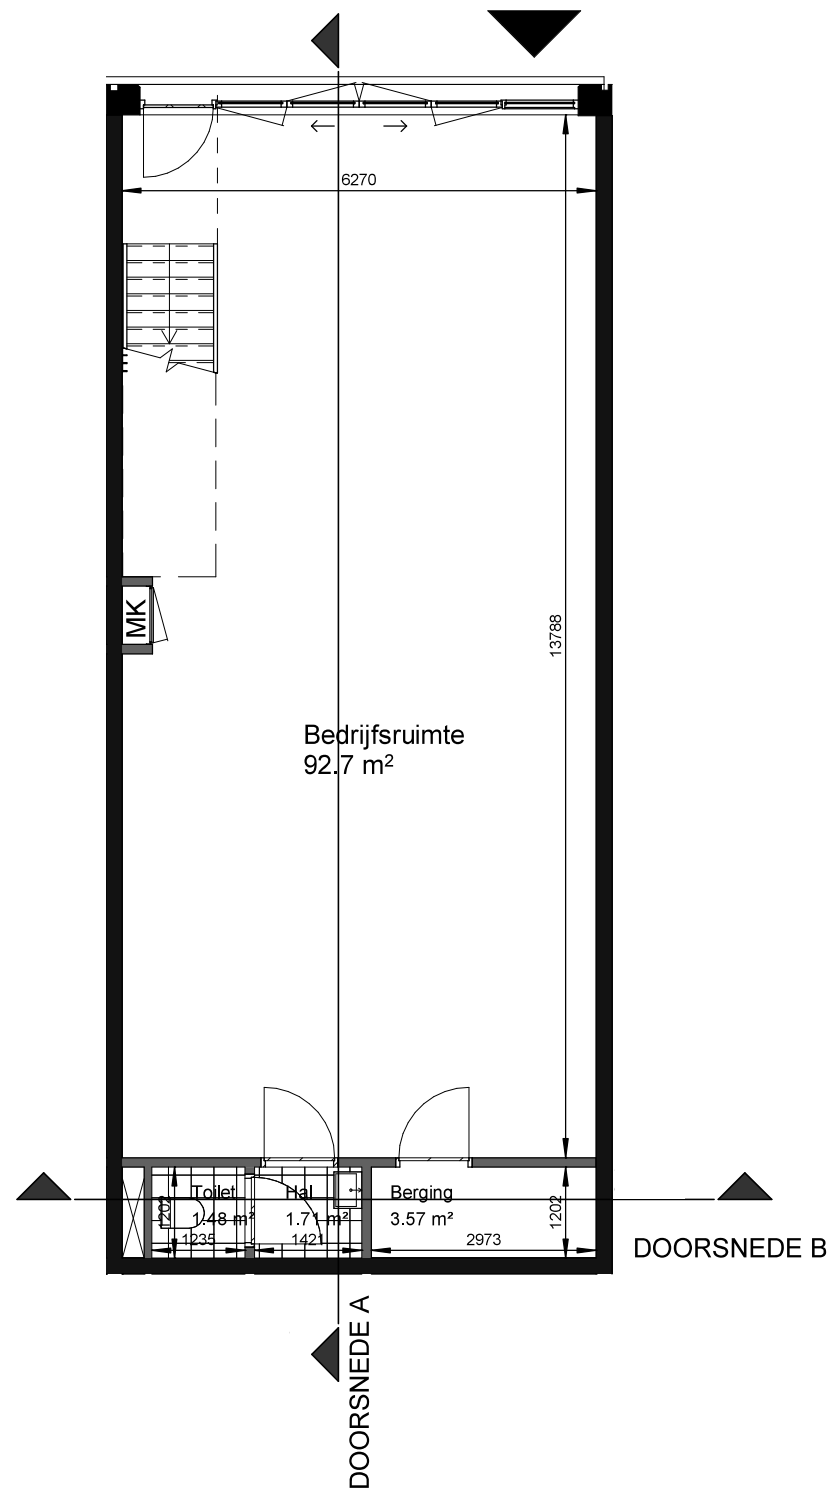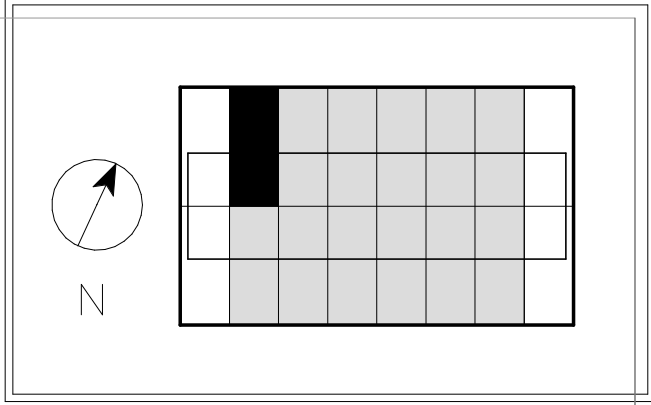


Begane Grond

1:100

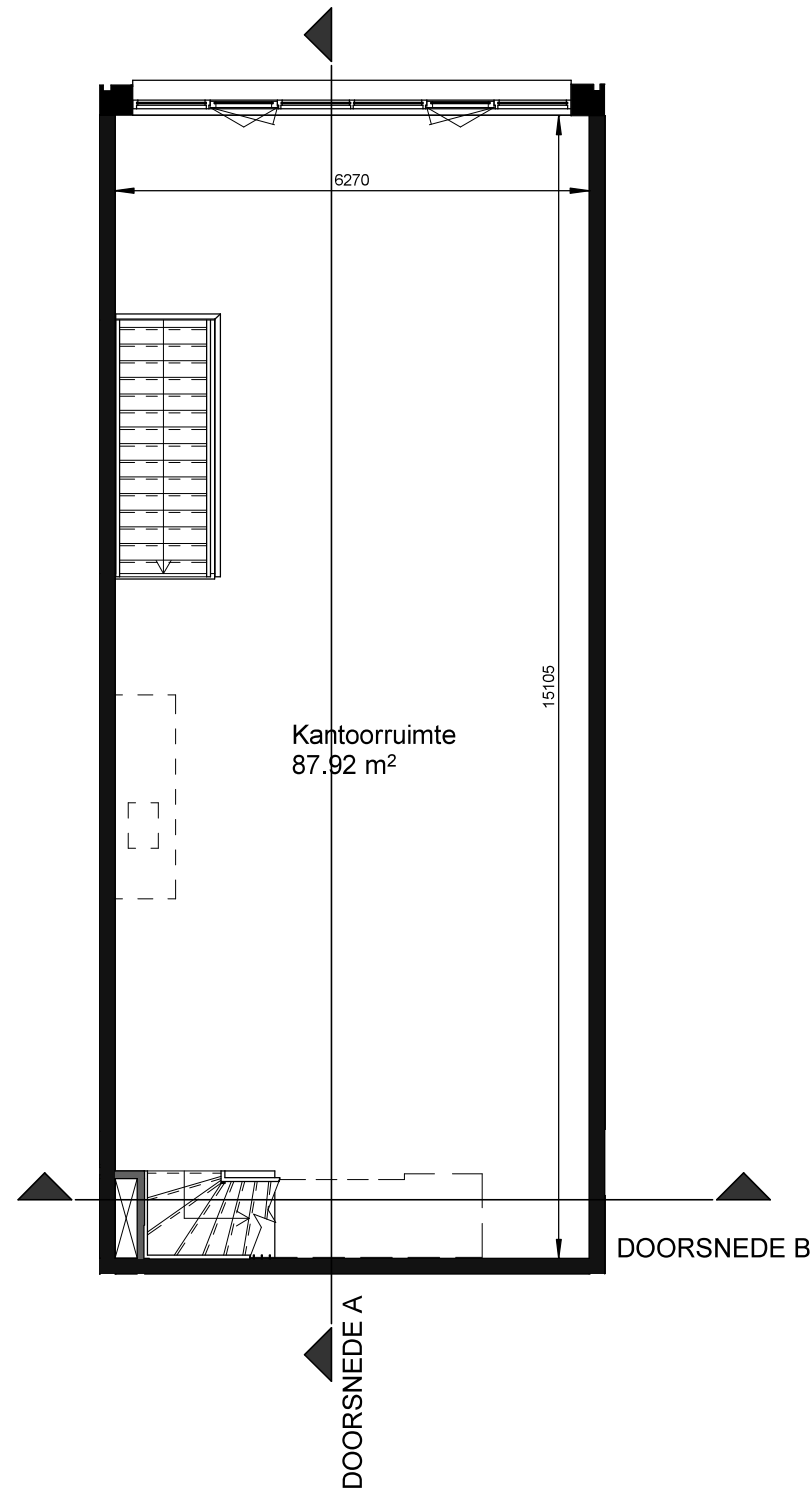



1e Verdieping

1:100

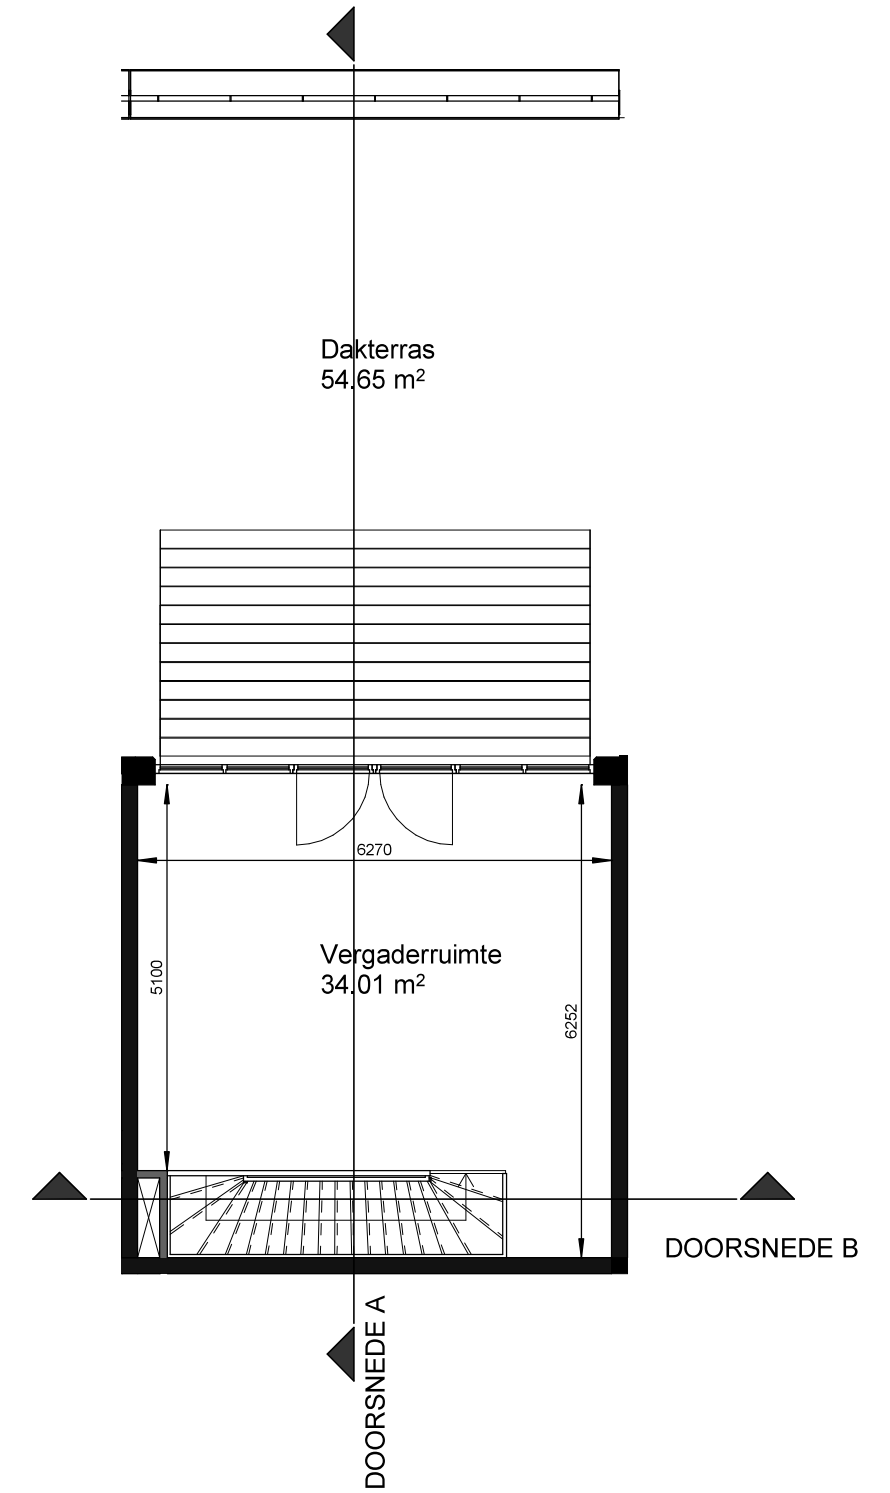


2e Verdieping


1:100

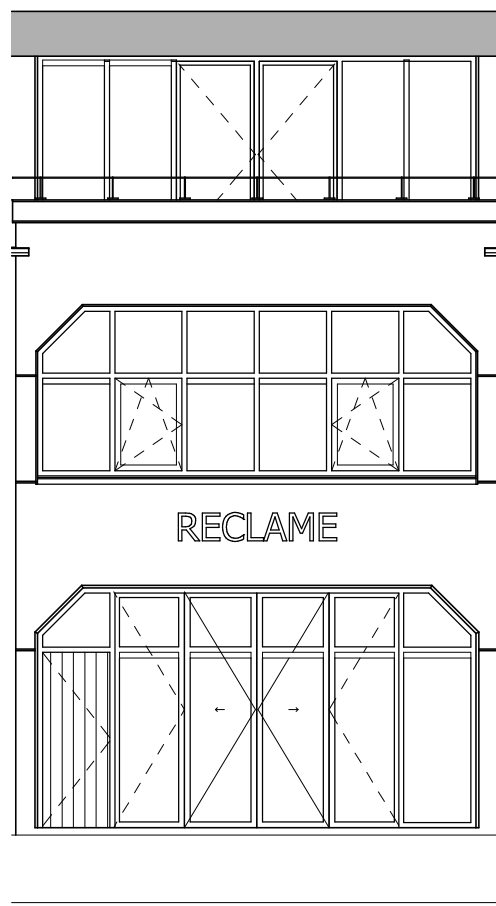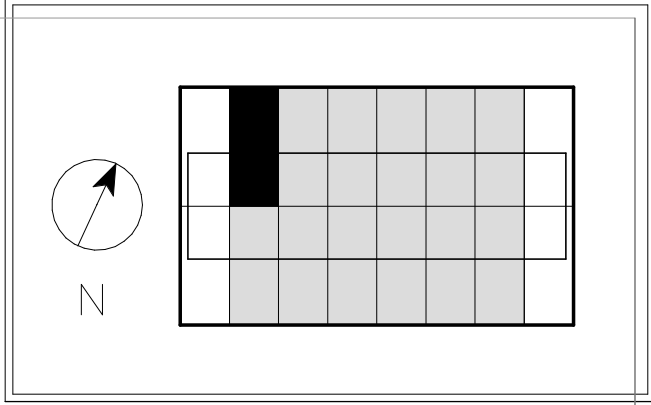

Gevel
1:100

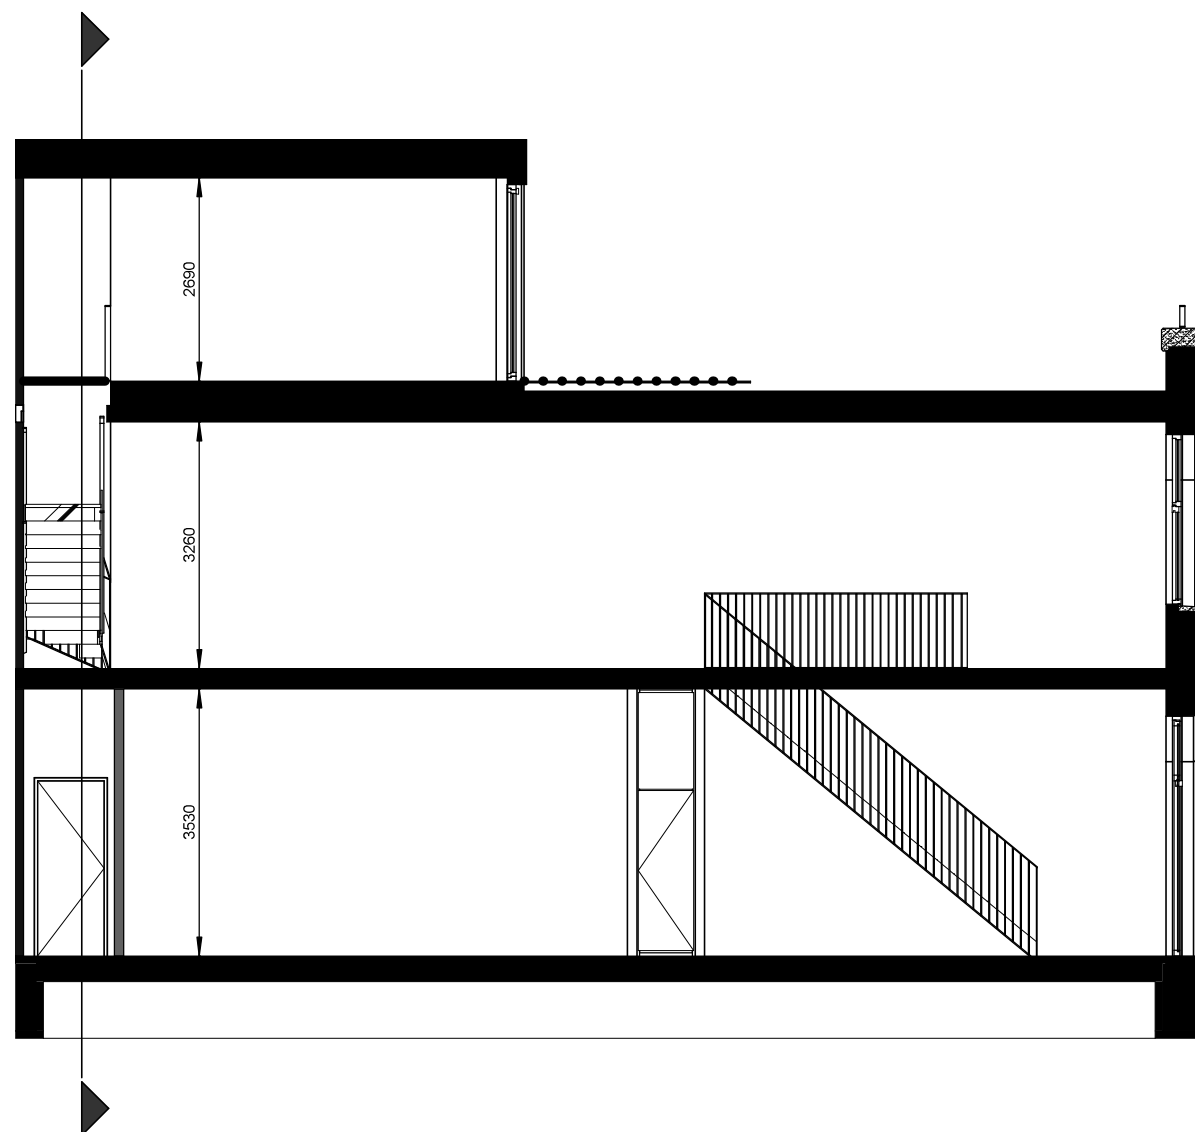

Doorsnede A
1:100

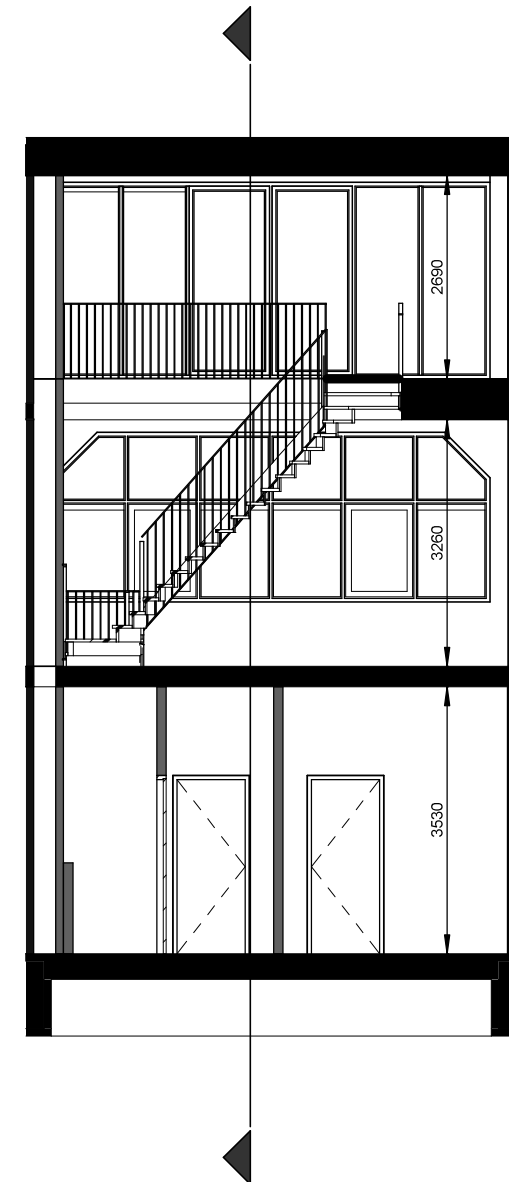

Doorsnede B
1:100